




2. OG

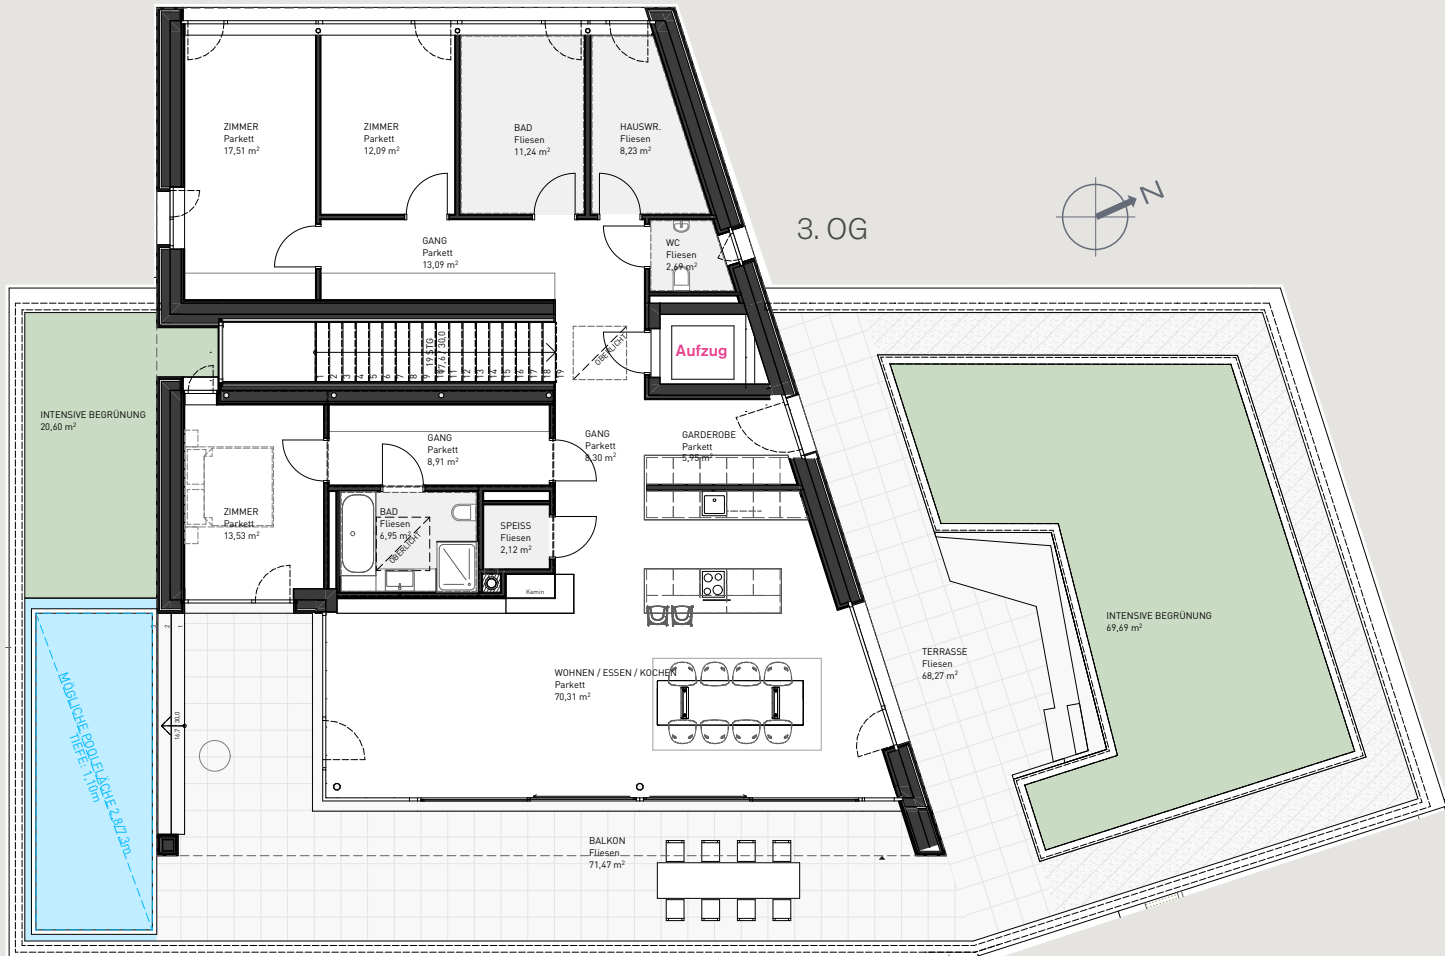

top 07

Wohnfläche	184,03 m ²
Pooltechnik	4,13 m ²
Balkon	71,47 m ²
Terrasse	69,07 m ²
Eigengarten	–
Pflanztrog	90,72 m ²
Kellerabteil	30,61 m ²
Pool ²	23,05 m ²
Tiefgaragenplätze	2
Badeplatz	vorhanden

- Großzügige Glasflächen mit weit öffnbaren Schiebeelementen
- Nahtlose Übergänge von Innen und Außen
- Gedeckte Terrassenbereiche
- Traumhafter Panoramablick über den gesamten See
- Terrasse und Balkon
- Lift mit zusätzlicher Attika-Steuerung, um direkt in das Top zu gelangen
- Eingangstüren in einbruchshemmender Ausführung mit Sicherheitsbeschlag und -schloss
- Kühlung mittels Free-Cooling
- Elektrisches Sonnenschutzsystem mit Screen-Behang
- Smart-Home-System ¹
- optionaler Infinity-Pool ¹
- Ökologische Niedrigenergiebauweise

↓ Seeblick